


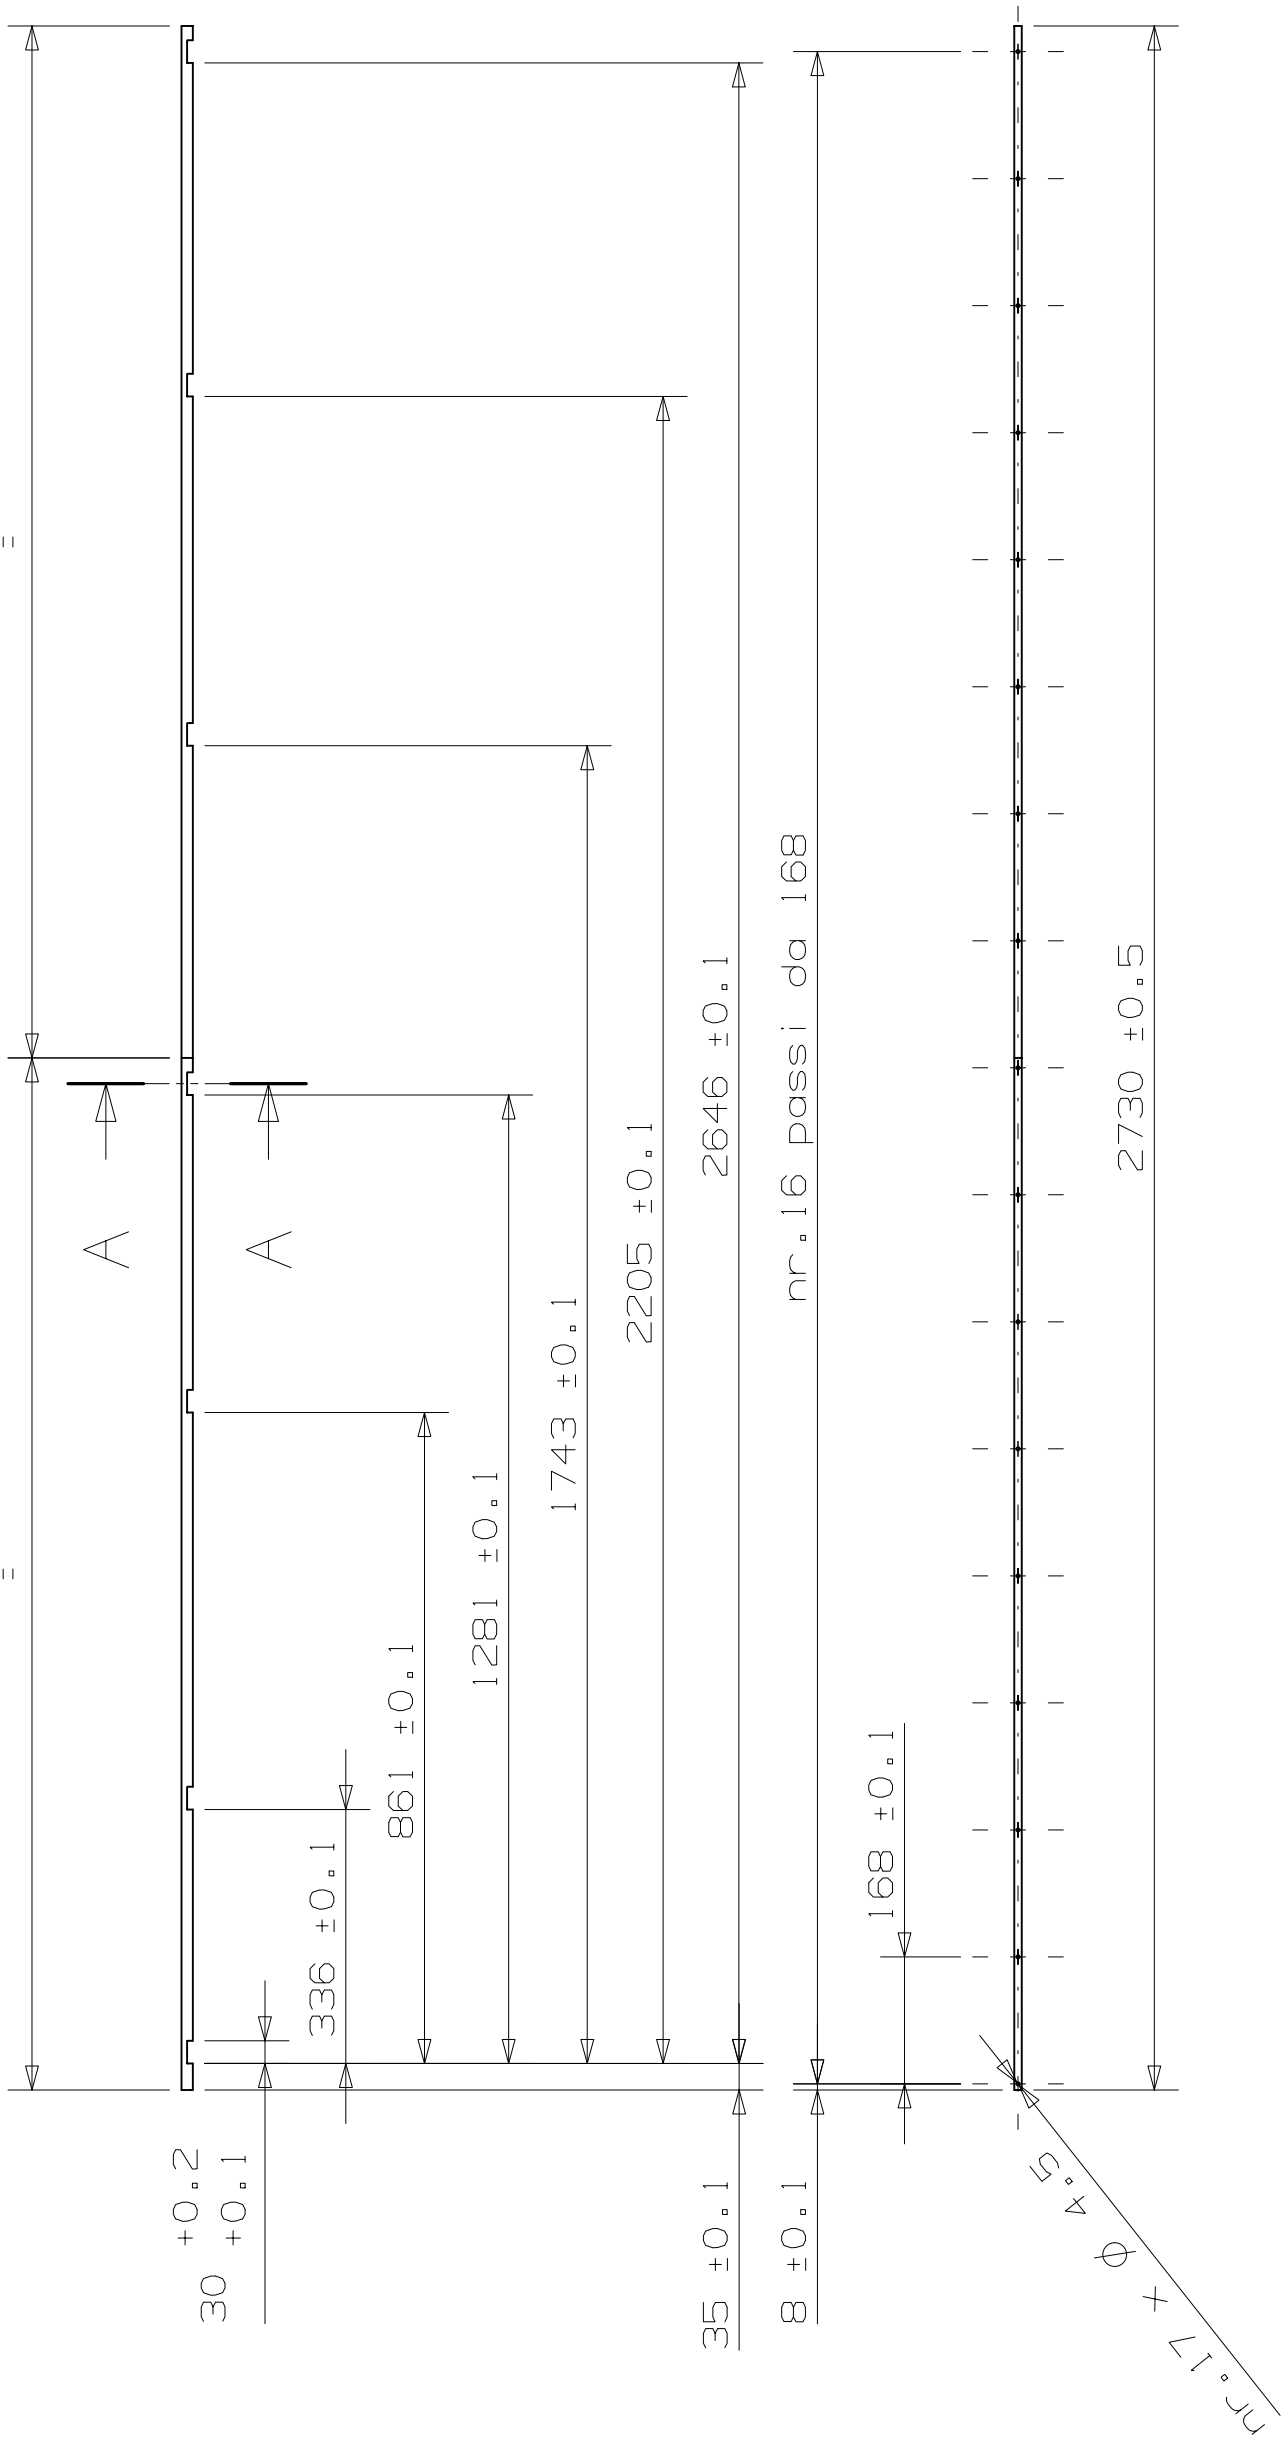

N.B.: DIVIDERE LA DIMA IN NR.2 SPEZZONI UGUALI
ED ESEGUIRE LE LAVORAZIONI SUCCESSIVAMENTE ALLA
DIVISIONE DI QUESTA

SMUSI NON QUOTATI		RUGOSITA' R _a in μm		TRATTAMENTO TERMICO E/O SUPERFICIALE					MATERIALE : ANTICORODAL		QUANTITA' * 1	
XXXXXX	
MOD N°	1	2	3	4	5	6	7	8	SOSTITUI- SCE			DATA	
DATA									SOSTITUI- TO DA			FIRMA	
FIRMA												FIRMA	
MODIFICA		DISEGNATO		CONTROLLATO		APPROVATO		VERIF. NORME		TOLLERANZE GENERALI		DISEGNATO		VERIF. NORME		