


Lavorazione e Foratura delle Piastre
[A] dopo Saldatura e Stabilizzazione.

Tutti i componenti saldati - a=4-7

Peso - 224 kg




(Machining of flanges and hole
[A] after welding and annealing.

All components welding - a=4-7
Weight - 224 kg)

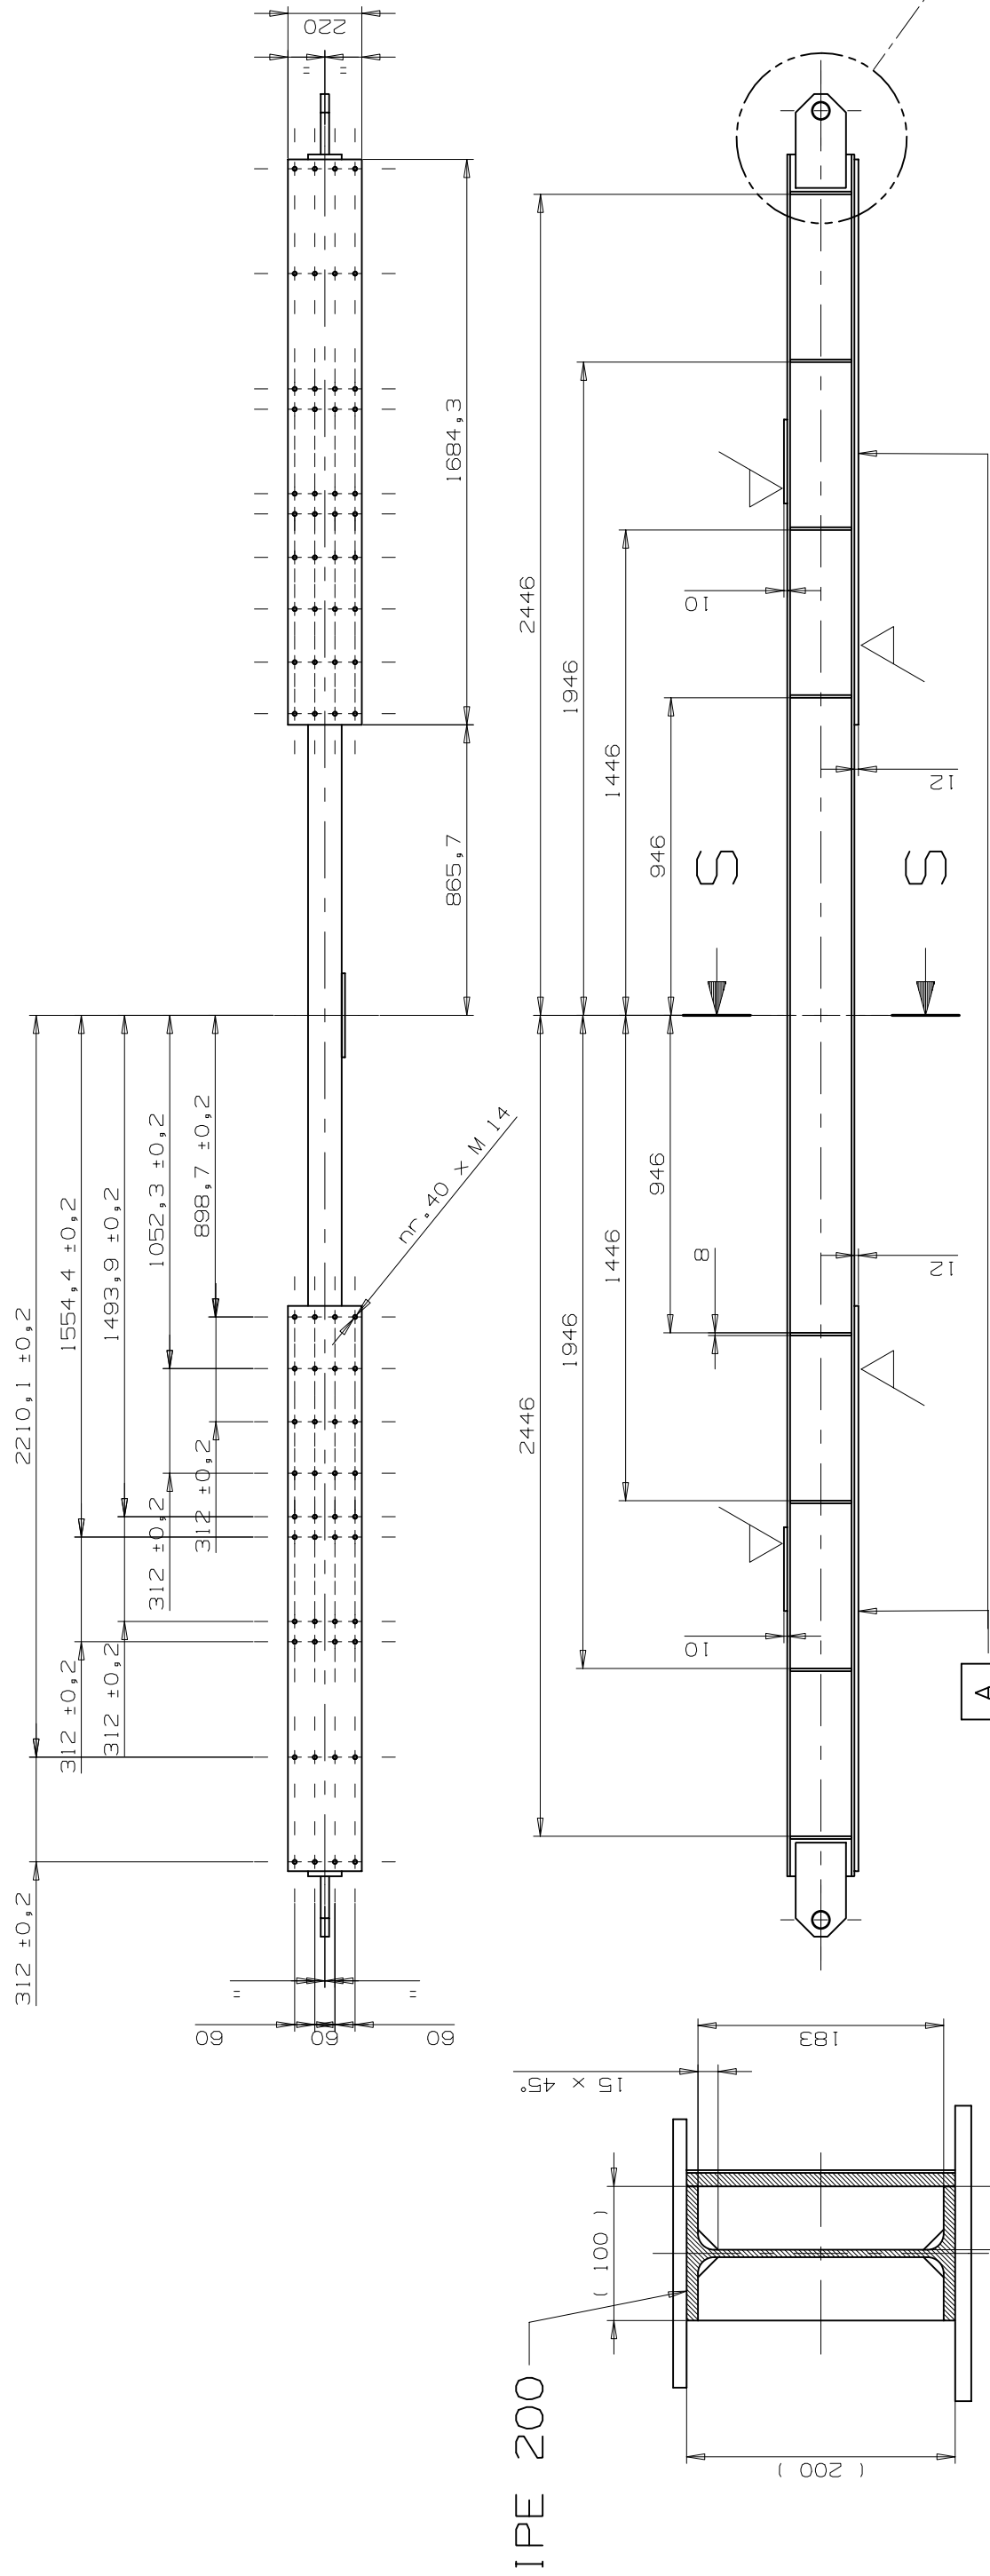


SECTION S - S

SCALE 1/5

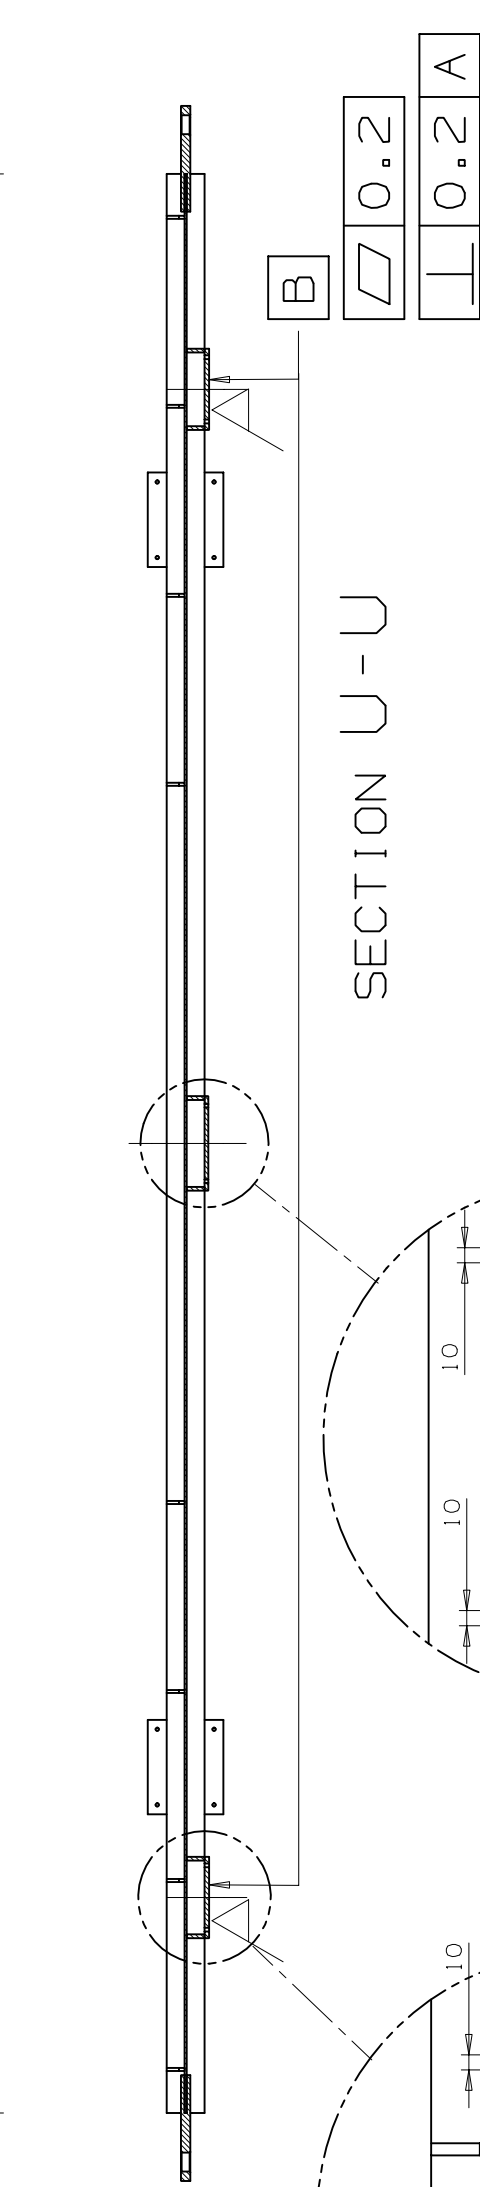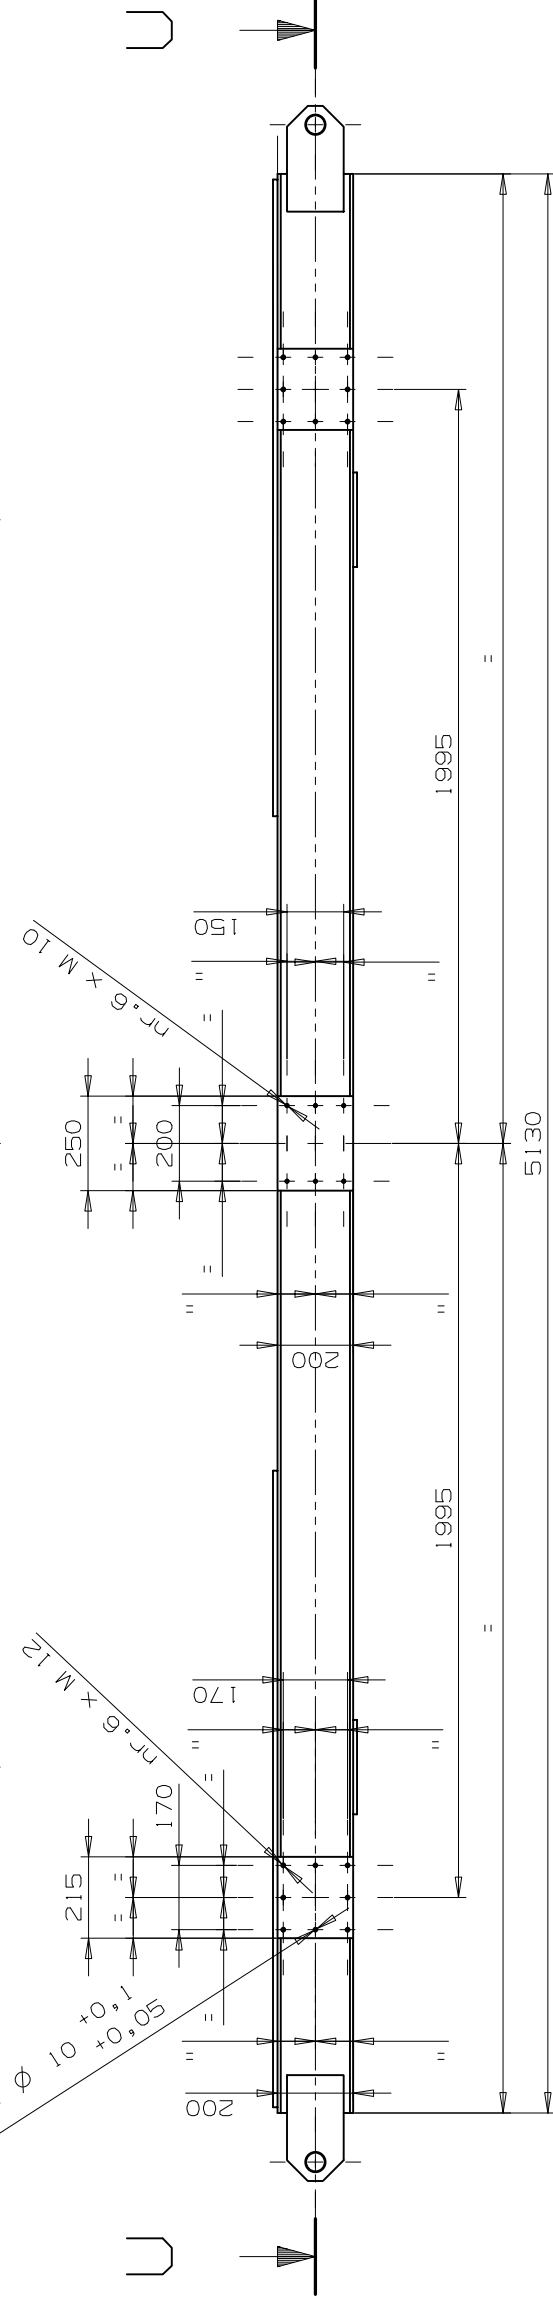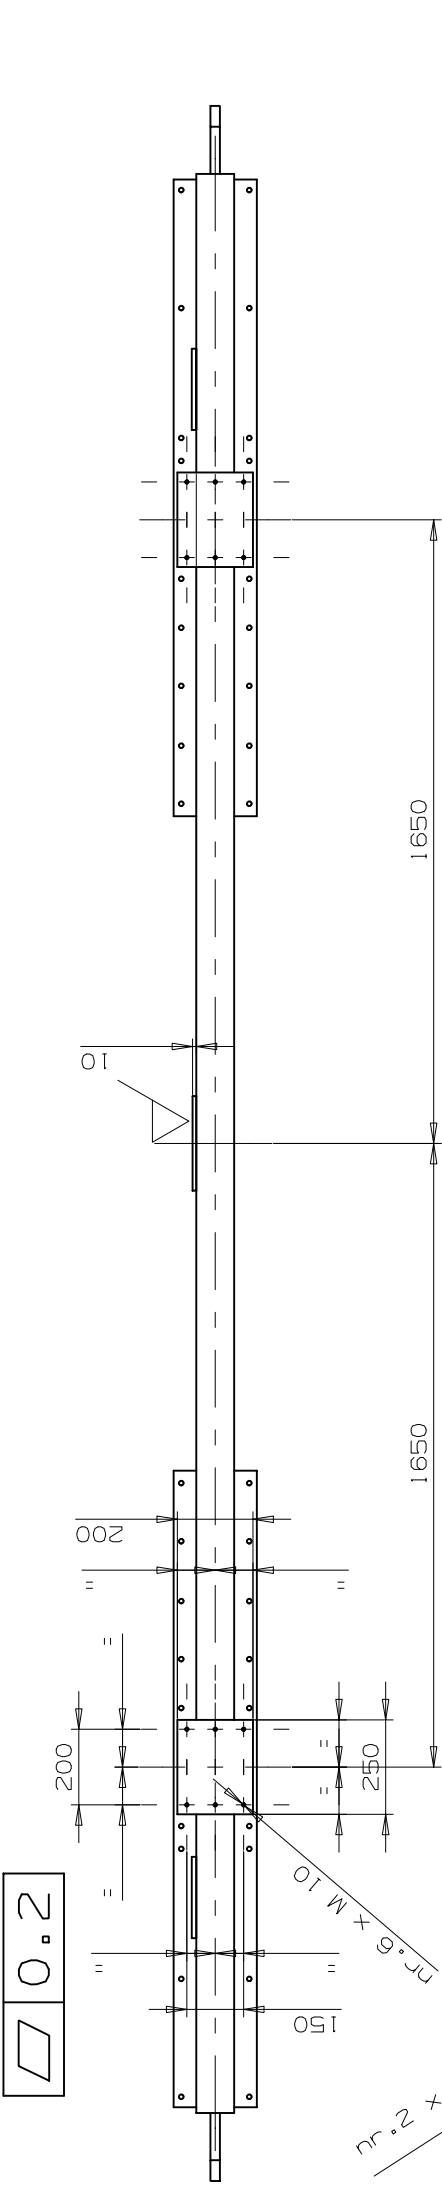


SECTION U - U

[A] 0.2
[B] 0.2 A

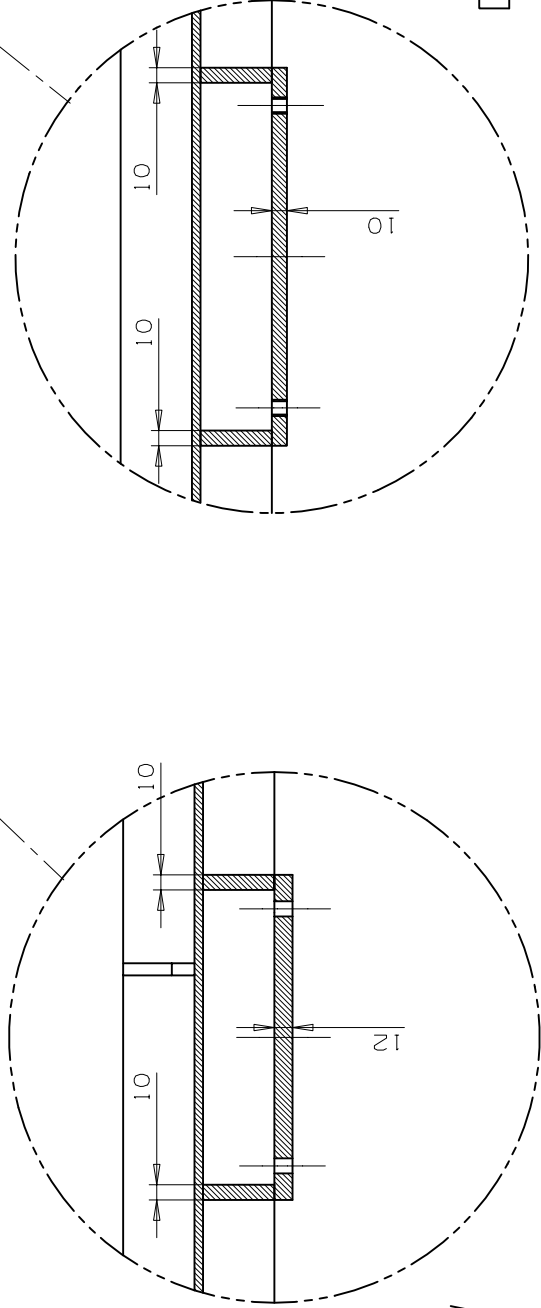


DETAIL W
SCALE 1/5

DETAIL X
SCALE 1/5

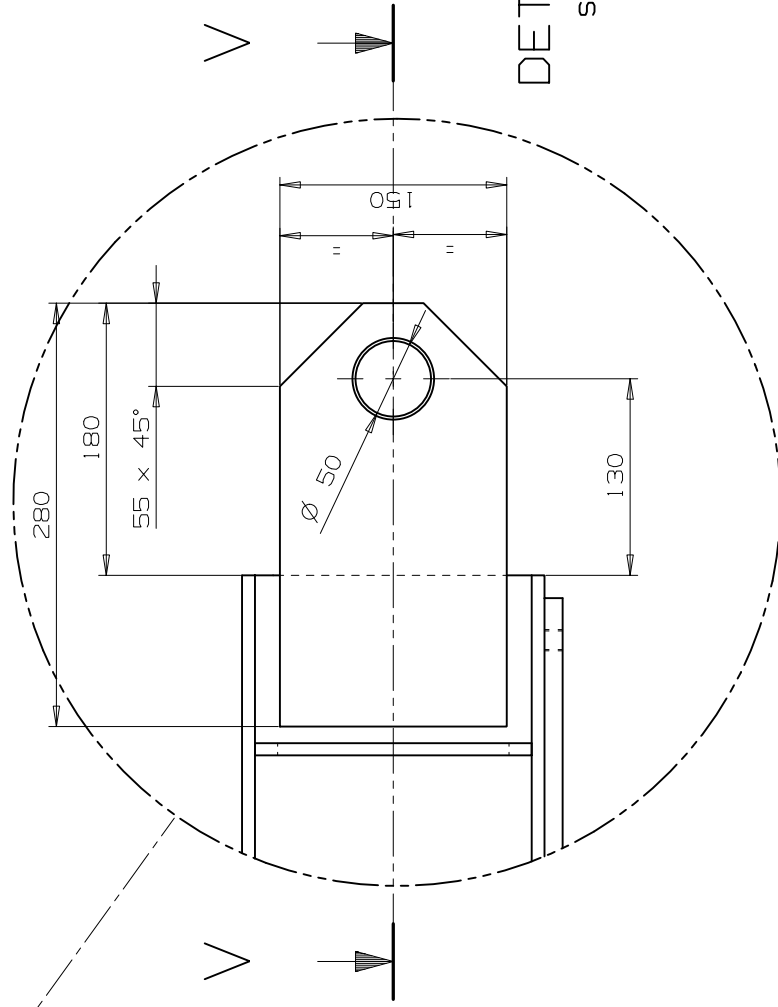

DETAIL T
SCALE 1/5

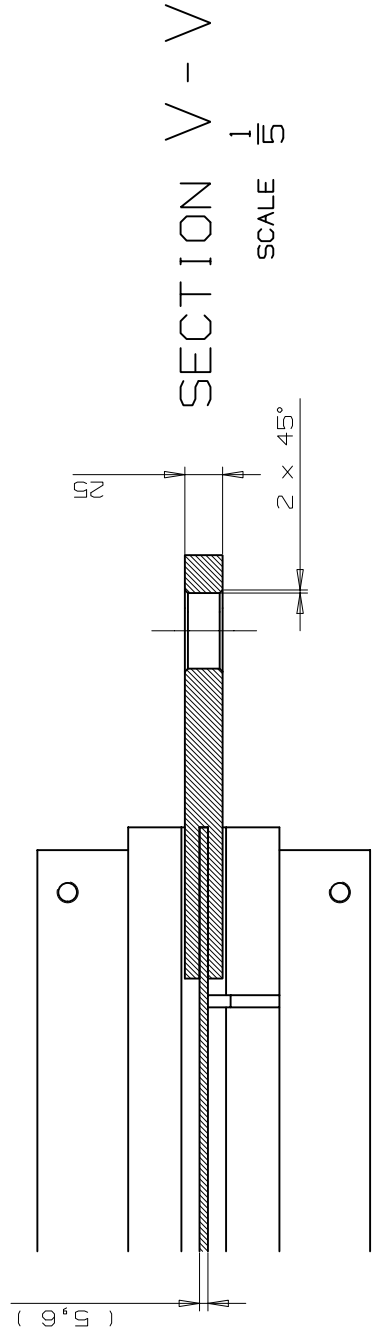

SECTION V - V
SCALE 1/5

N.B.: TOLLERANZE GENERALI DI ±0.2

SMISSEI NON QUOTATI XXXXXX										RUGOSITA' Ra in µm 3.2 (XX/XX)				TRATTAMENTO TERMICO E/O SUPERFICIALE RAL 1023								MATERIALE : Fe 430 B								QUANTITA' : 1	
MOD N°		1		2		3		4		5		6		7		8		SOSTITUITO DA SOSTITUITO DA TO DA								DATA FIRMA	
MODIFICA																										DATA FIRMA	
DISEGNATO				CONTROLLATO				APPROVATO		VERIF. NOME		DIMENSIONI		TOLLERANZE		RAPPRESENTAZIONE		DISEGNO		DISEGNO		